



Detailering uitvoeren conform:
SBR Referentiedetails Utiliteitsbouw Staal

warmteweerstand (Rc) uitwendige scheidingsconstructies:
- buitenwanden Rc = 2,5 m²K/W
- begane grond Rc = 2,5 m²K/W
- dak Rc = 2,5 m²K/W

de gehele beton-, staal- en houtconstructie volgens tekening en berekening van de constructeur e.e.a. is v.t.v. de aannemer. kapuutslag, werktekeningen en tekeningen stalen constructies zijn v.t.v. de aannemer.

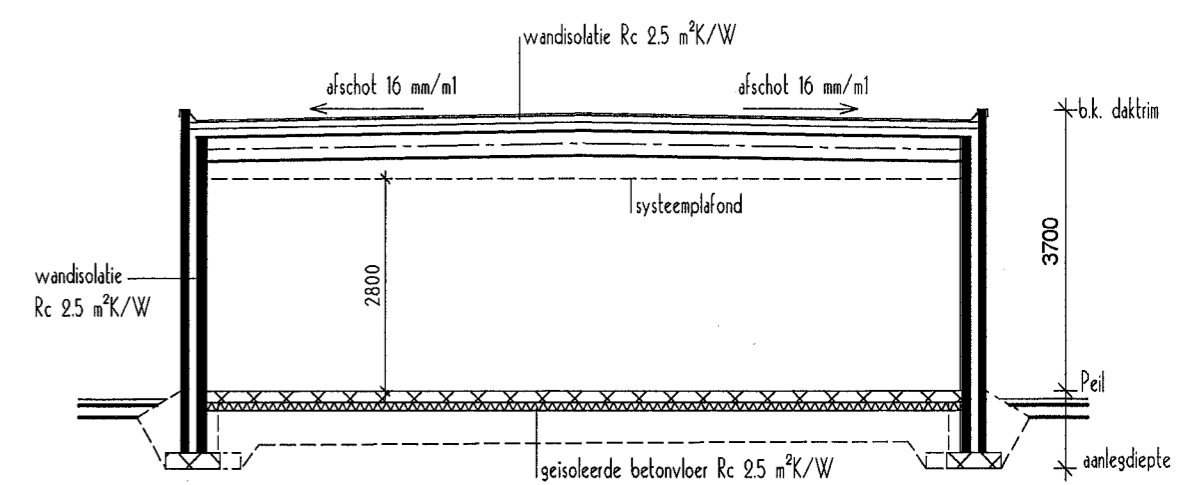


DOORSNEDE A-A

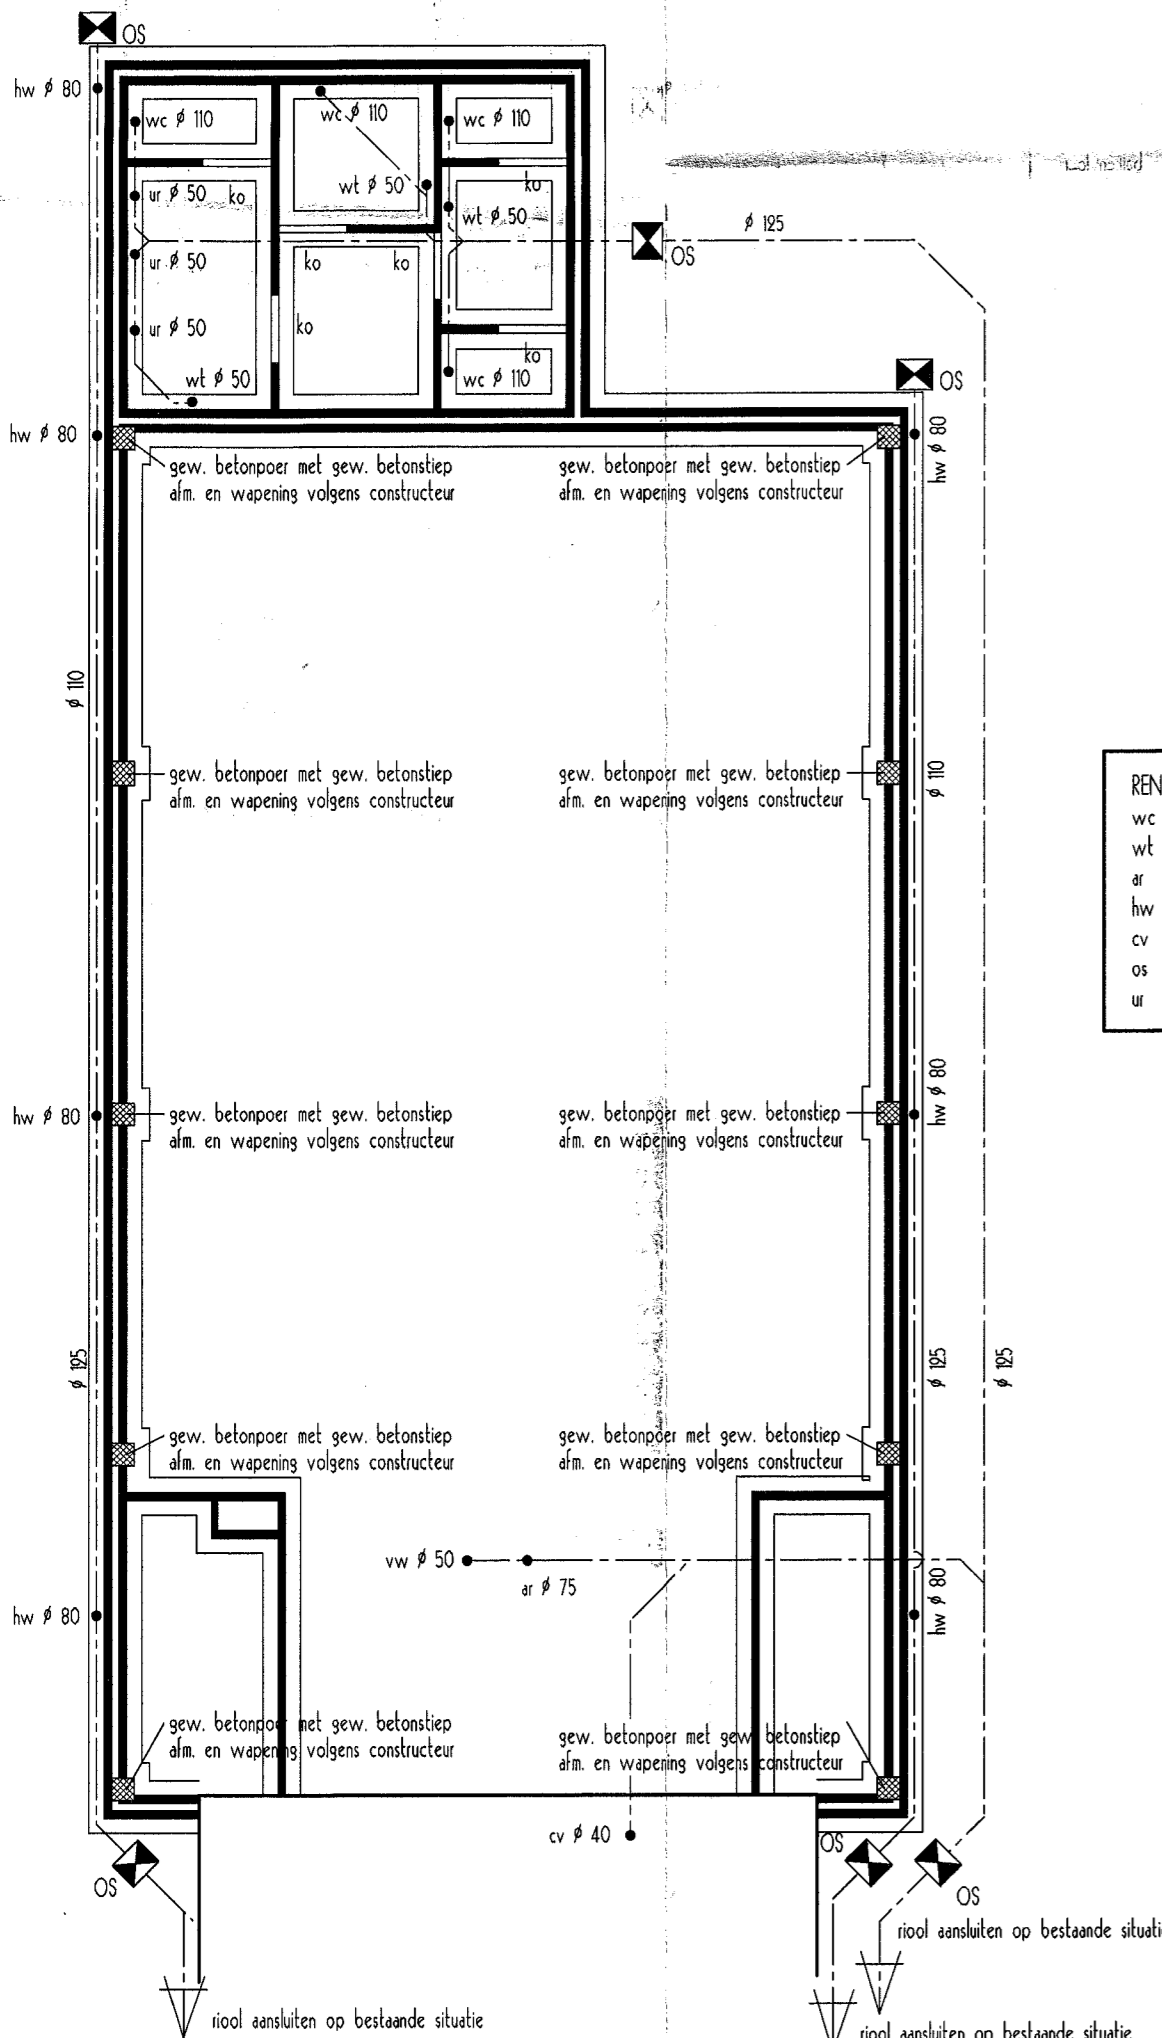


Fundering/riolering

RENVOOI RIOLERING
wc = waterloos Ø 100
wt = wastafel Ø 75
ar = aangeht Ø 75
hw = hoofdwaterafvoer Ø 80
cv = centrale afvoer Ø 40
os = ontstoppingskast met Schroefdeksel
ur = urine Ø 50

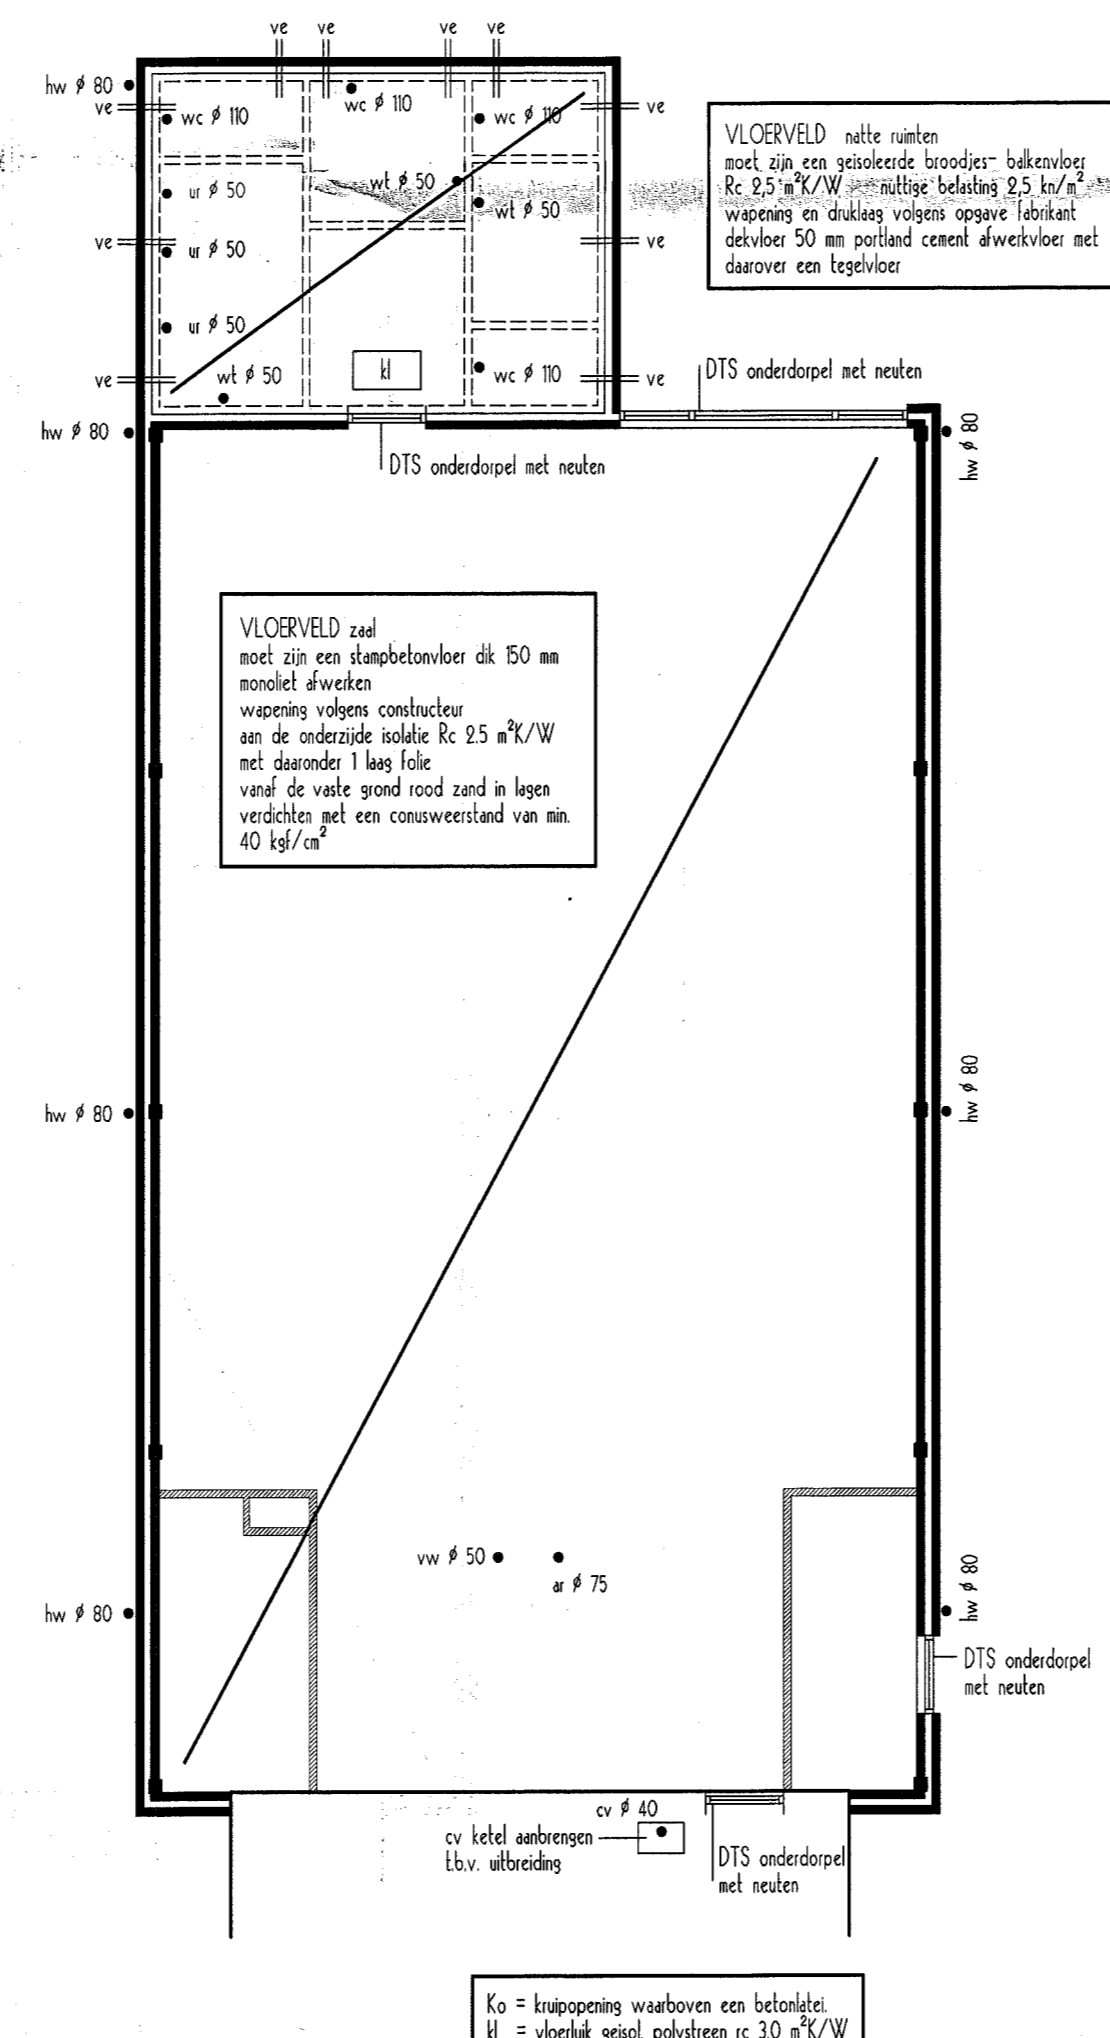

Vloerenplan begane grond

Ko = knuppopping waarboven een betondek
H = vloerlaag gesol. polystyreen ic 30 m²K/W
405x795 mm met lakrand
ve = ventilatierooster mitsubishi fab. Ubink

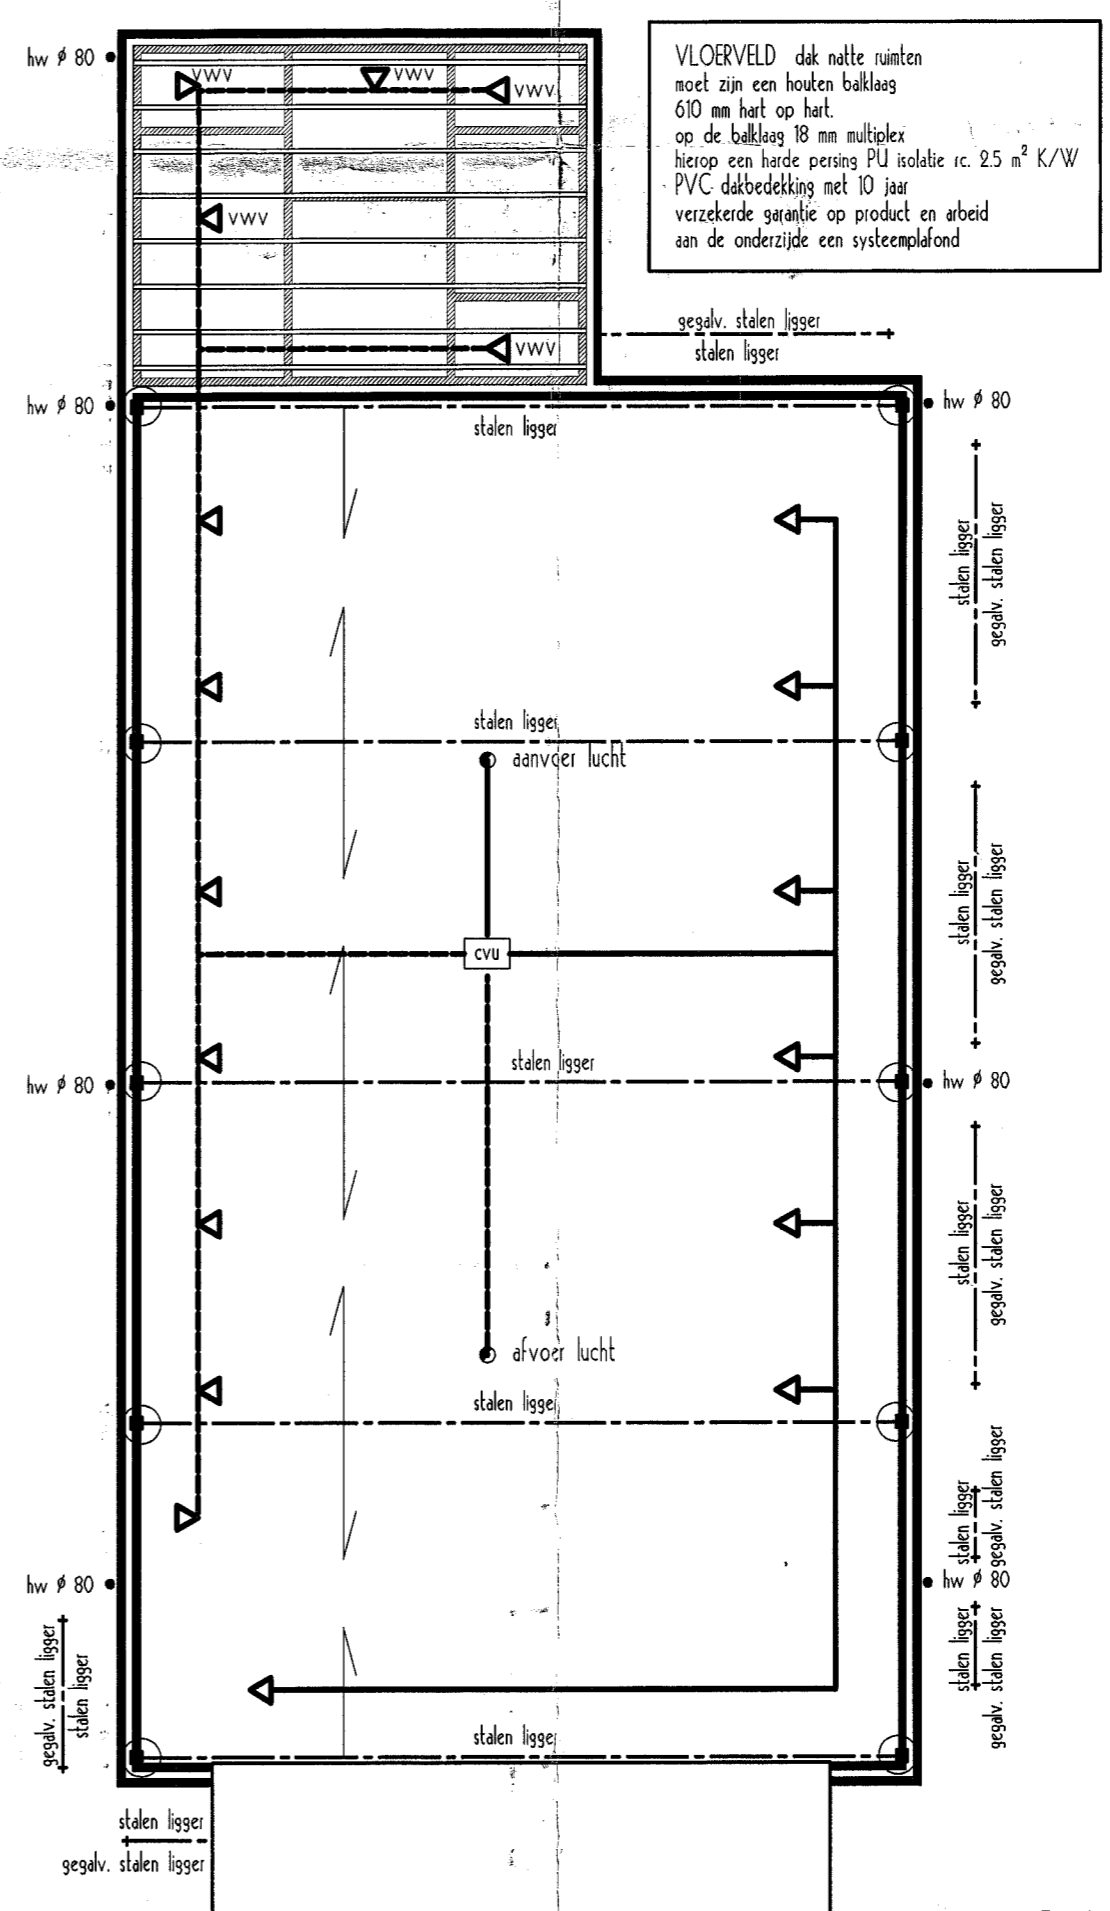

Kapplan

WERKNR.: 27-2784
SCHAAI.: 1:100
DATUM.: 17-12-2007
GET.: H.B./R.R.
DEFINITIEF:

Bladnr.: 2
i.o.v. Fam. J.A. Veerenhuis
Sluiskade Noordzijde 1 tel: 0546-658600
7676 SG Westerhaar-Vriezenveensewijk
ARCHITECTENBUREAU BEKHUIS-KLEINJAN
L.D.: S.B.A. STICHTING BUREAU ARCHITECTEN.
REGISTERNR.: 1890700107

TEL.: 0546-571004
FAX.: 0546-576002
E-mail: architecten@bekhuis-kleinjan
NIJVERDALSESTRAAT 109a
7642 LD WIERDEN

Toevoer:
verblijfsgebied bijeenkomst met alcoholgebruik 4,8 liter/sec. per m² vloeroppervlak
verblijfsgebied kantoorfunctie 13 liter/sec. per m² vloeroppervlak
Afvoer:
toilettruimte 7 liter/sec.
licht afvoer / lucht toevoer
aanbuis rooster 50 V/s
afzuig rooster 50 V/s
woning voorzien van balans ventilatie fab. Brink of StokAir kanalen in betondek aanbrengen
cvu = centrale ITHO ventilatieruimte hierop aansluiten diverse aansluitpunten met d.w. alum. dakdoorvoer door het dak
vww = mechanische ventilatie toilet d.v.v. spiralobuis Ø 125 ca. instortkoker 70x170 mm naar centrale ITHO ventilatieruimte

VLOERVELD: zaal
stalen leggers volgens opgegeven constructie
sensen verzinkt staaldak verspreidend pleistom
hierop een steenwol isolatie Rc 25 m²K/W
PVC dakbedekking met 10 jaar
verzekerde garantie op product en arbeid
aan onderzijde een systeemplafond

o = opgedate verankering
noodoverlopen
plaats en aantal noodoverlopen
vgl. opgegeven constructie

GEWIJZIGDE TEKENING
- 2 JAN. 2008
Bekhuus Kleinjan
Bouw en Woningtoezicht
Westerhaar d.d. 06.02.08
RBO 513

Gedeeltelijk te vernieuwen bedrijfspand
a/d Sluiskade Noordzijde 1
Westerhaar-Vriezenveensewijk
VERVOLGTE
Sector
Bekhuus Kleinjan